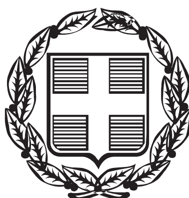




ΕΦΗΜΕΡΙΣ ΤΗΣ ΚΥΒΕΡΝΗΣΕΩΣ

ΤΗΣ ΕΛΛΗΝΙΚΗΣ ΔΗΜΟΚΡΑΤΙΑΣ

ΤΕΥΧΟΣ ΤΕΤΑΡΤΟ **Αρ. Φύλλου 1039**

13 Δεκεμβρίου 2001

ΑΠΟΦΑΣΕΙΣ

Αριθ. 30477/7398

Αναστολή χορήγησης οικοδομικών αδειών και εκτέλεσης οικοδομικών εργασιών σε εκτός σχεδίου περιοχές των δήμων Παλλήνης, Σπάτων, Ραφήνας (ν. Αττικής).

Η ΥΠΟΥΡΓΟΣ ΠΕΡΙΒΑΛΛΟΝΤΟΣ, ΧΩΡΟΤΑΞΙΑΣ ΚΑΙ ΔΗΜΟΣΙΩΝ ΕΡΓΩΝ

Έχοντας υπόψη:

1. Τις διατάξεις των άρθρων 152 και 159 του από 14.7.1999 Π. Δ/τος «Κώδικας Βασιλικής Πολεοδομικής Νομοθεσίας», (Δ΄ 580/99).

2. Τις διατάξεις του άρθρου 29Α του Ν. 1558/1985 «Κυβέρνηση και Κυβερνητικά Όργανα» (Α΄ 137), όπως αυτό προστέθηκε με το άρθρο 27 του Ν. 2081/1992 (Α΄ 154) και τροποποιήθηκε με την παρ. 2α του άρθρου 1 του Ν. 2469/1997 (Α΄ 38).

3. Τις διατάξεις της παρ. Β του άρθρου 1 του Π. Δ/τος 28/28.1.1993 «Καθορισμός αρμοδιοτήτων που διατηρούνται από τον Υπουργό και τις Περιφερειακές Υπηρεσίες διανομαρχιακού επιπέδου του Υπουργείου Περιβάλλοντος Χωροταξίας και Δημοσίων Έργων» (Α΄9).

4. Την 2/συν.11/14.11.2001 απόφαση της Εκτελεστικής Επιτροπής του Οργανισμού Αθήνας.

5. Το γεγονός ότι από τις κανονιστικές διατάξεις της απόφασης αυτής δεν προκαλείται δαπάνη σε βάρος του κρατικού προϋπολογισμού και του οικείου Ο.Τ.Α., αποφασίζουμε:

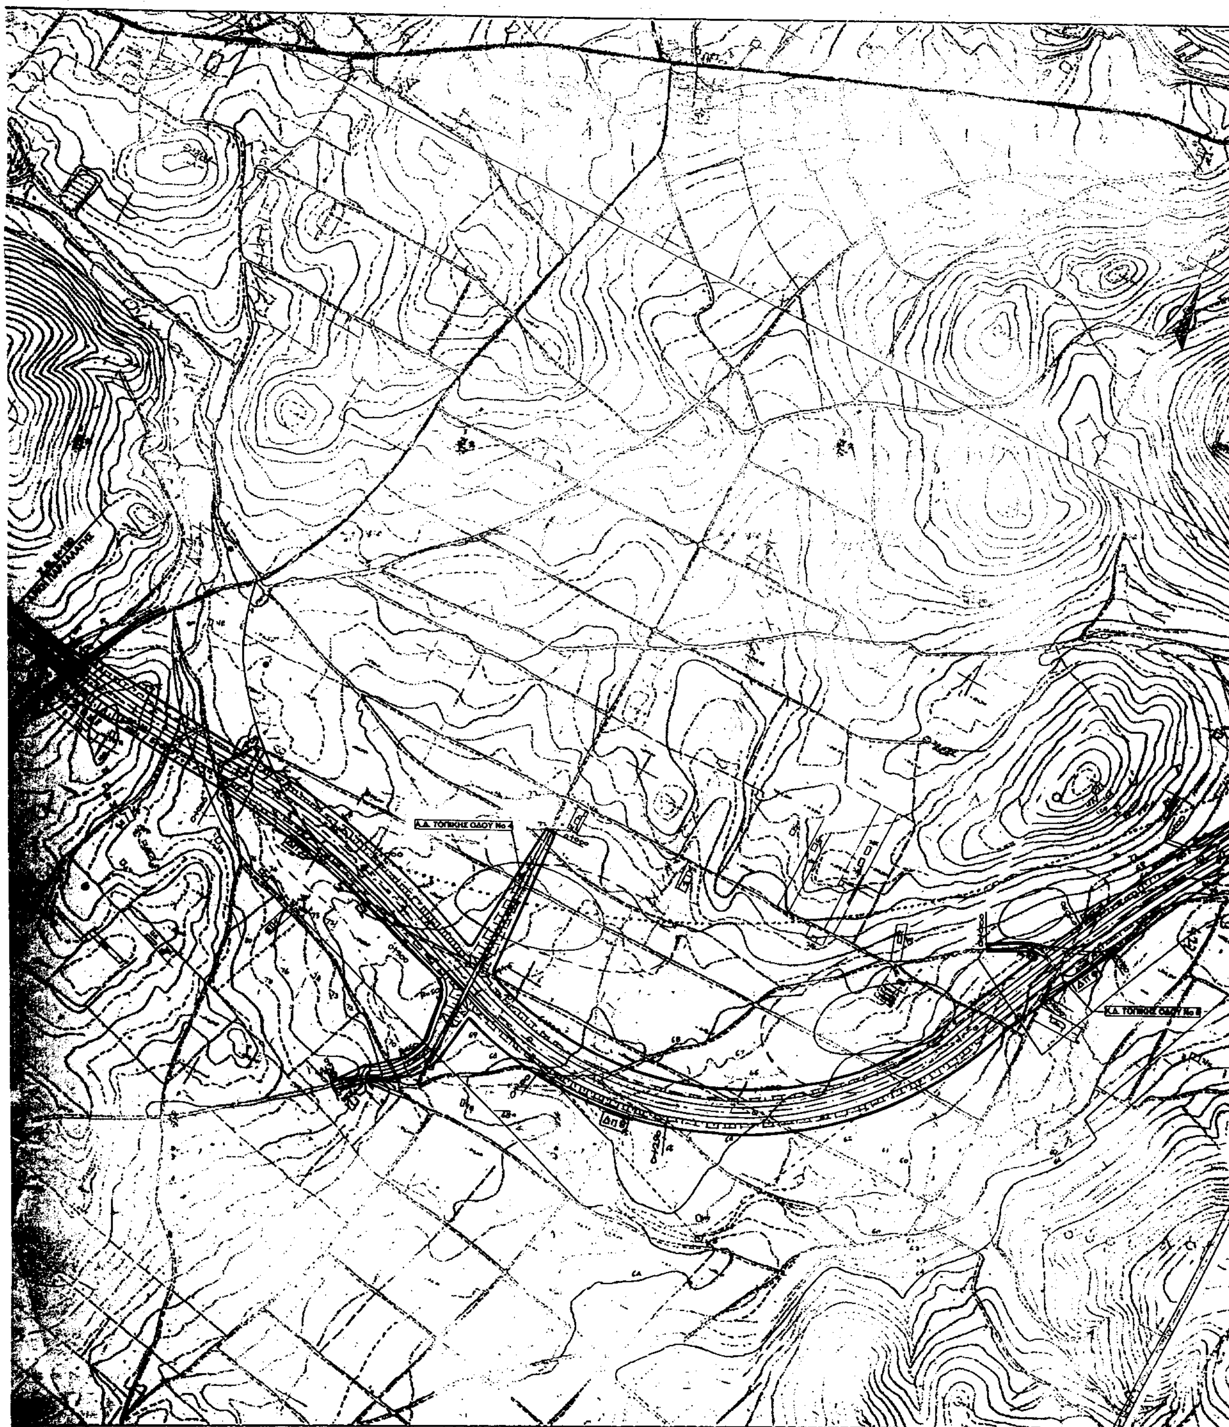
1. Αναστέλλονται για ένα (1) χρόνο η χορήγηση οικοδομικών αδειών και η εκτέλεση οικοδομικών εργασιών α) στις εκτός σχεδίου περιοχές των δήμων Παλλήνης, Σπάτων, Ραφήνας (Ν. Αττικής) και ειδικότερα στην περιοχή της ελεύθερης λεωφόρου Σταυρού - Ραφήνας, στις οποίες έχει επιβληθεί αναστολή με την 30247/8156/15.11.2000 απόφαση Υπουργού Περιβάλλοντος Χωροταξίας και Δημοσίων Έργων (Δ΄ 854) και β) στις εκτός σχεδίου περιοχές των ιδίων ως άνω δήμων και ειδικότερα στην περιοχή της ελεύθερης λεωφόρου Σταυρού - Ραφήνας όπως οι περιοχές της παραγράφου α φαίνονται περικλειόμενες με μπλε γραμμή και οι περιοχές της παραγρ. β με κόκκινη γραμμή στα σχετικά τρία (3) πρωτότυπα διαγράμματα σε κλίμακα 1:5000, που θεωρήθηκαν από τον Προϊστάμενο της Διεύθυνσης Τοπογραφικών Εφαρμογών με την αρ. 30477/2001 πράξη του και που αντίτυπά τους σε φωτοσμίκρυνση δημοσιεύεται με την παρούσα απόφαση.

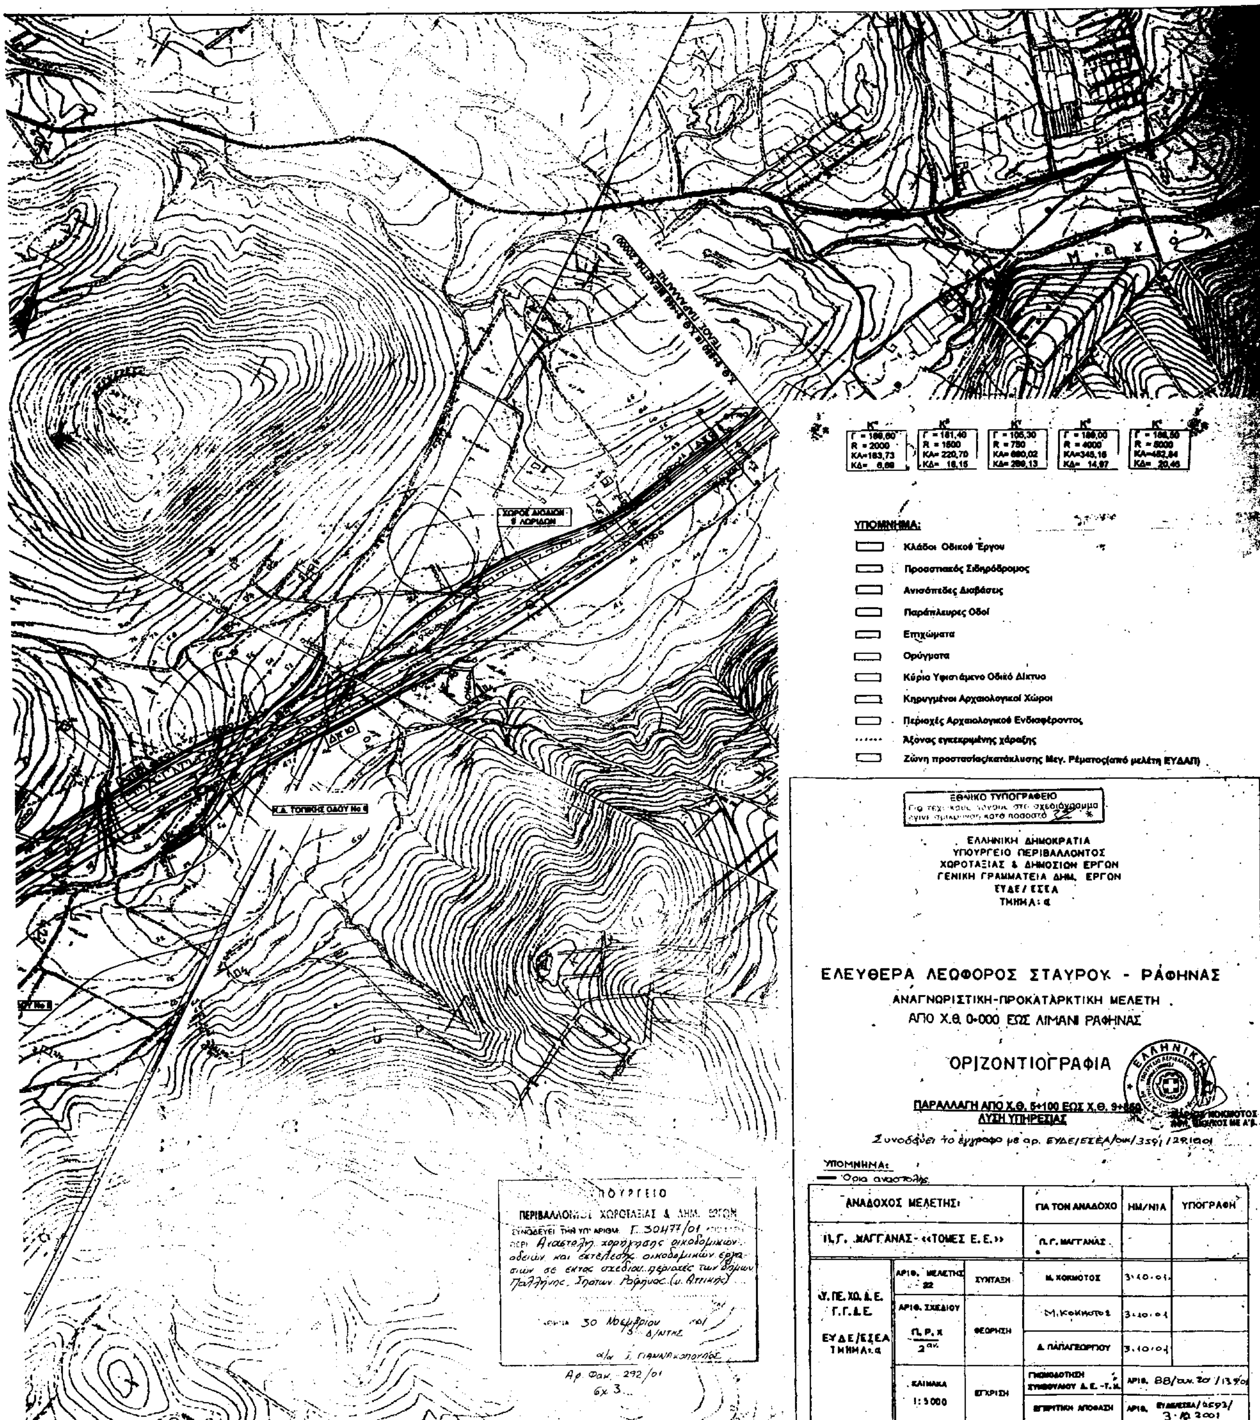
2. Η ισχύς της παρούσας απόφασης αρχίζει από τη δημοσίευσή της στην Εφημερίδα της Κυβερνήσεως.

Αθήνα, 30 Νοεμβρίου 2001

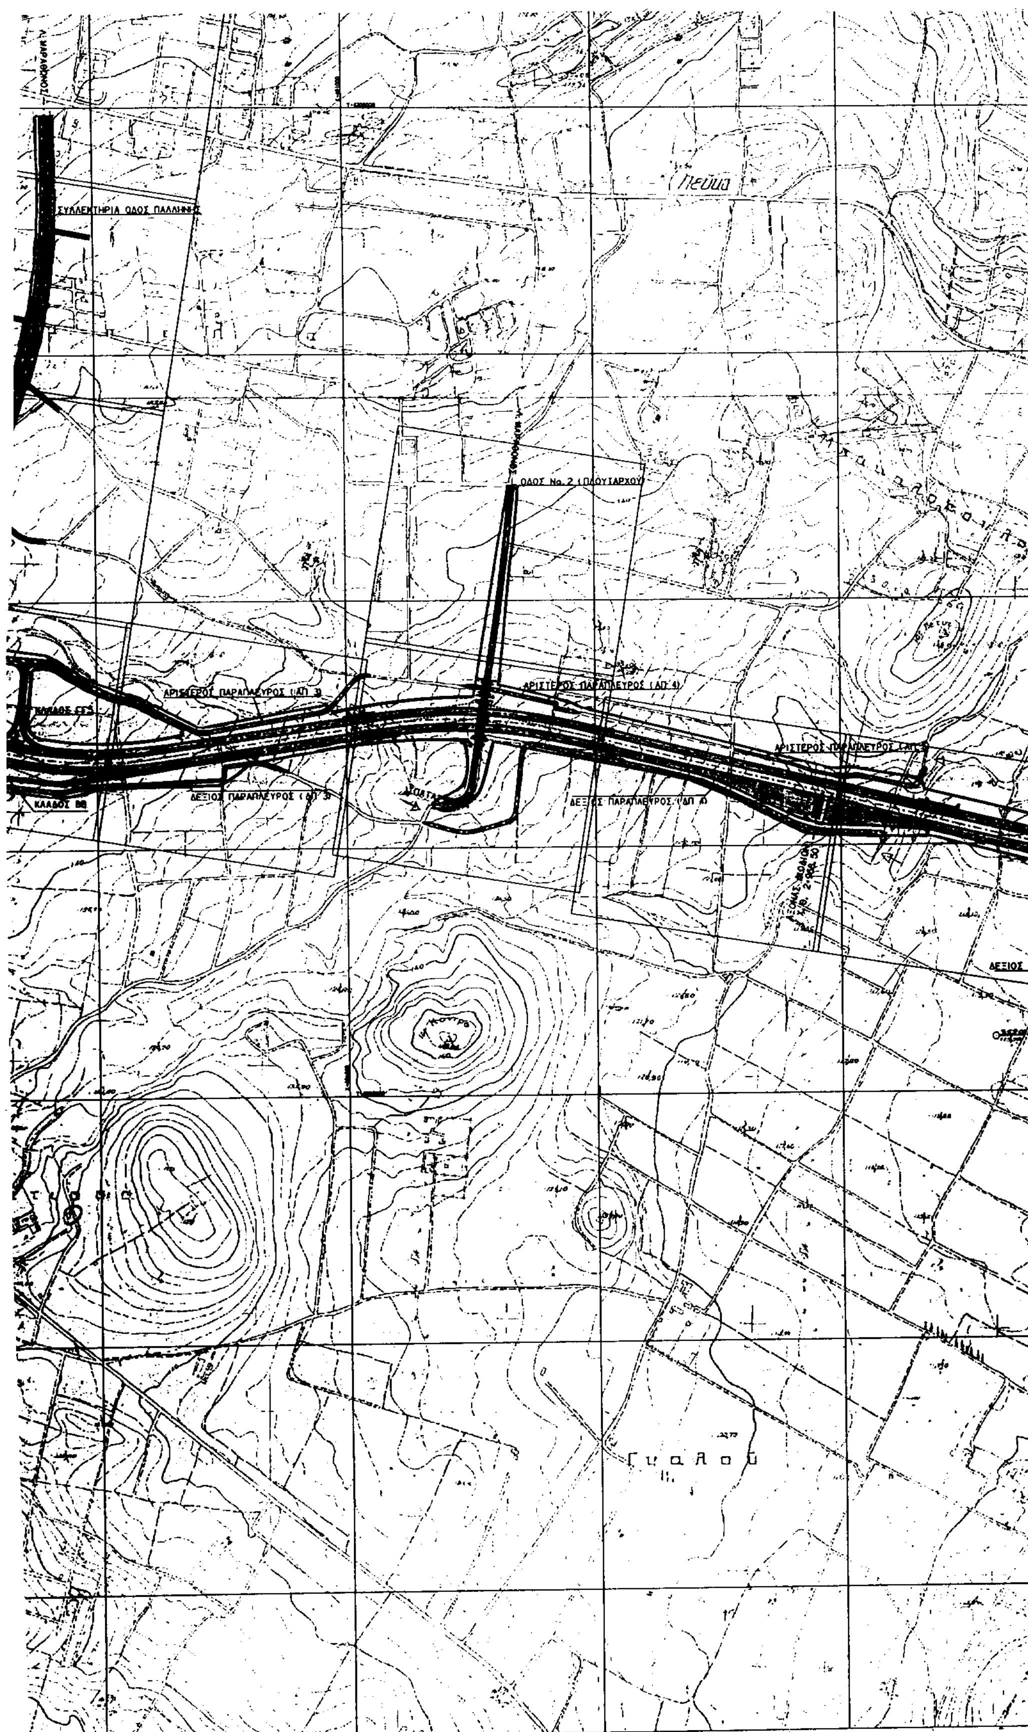
Η ΥΠΟΥΡΓΟΣ

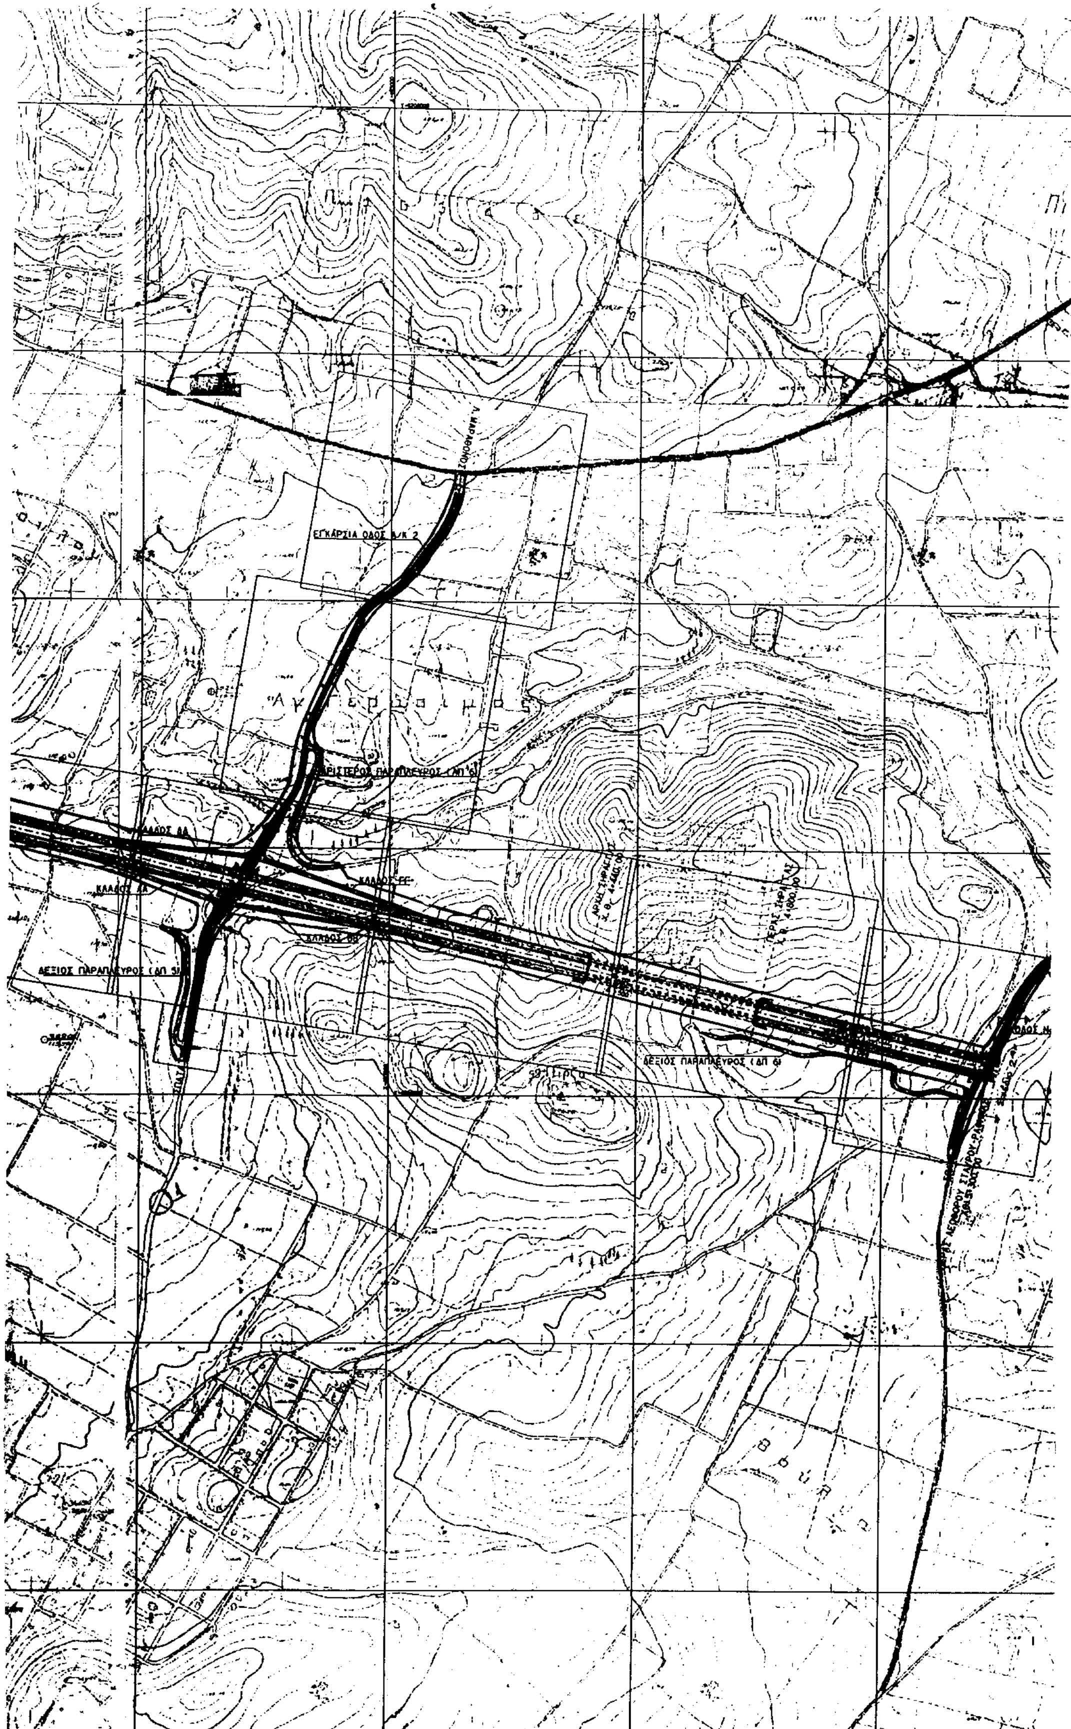
ΒΑΣΩ ΠΑΠΑΝΔΡΕΟΥ


Α.Δ. ΤΟΠΙΚΗΣ ΟΔΟΥ Νο 4


Γ = 168,60
R = 2000
ΚΑ=183,73
ΚΔ= 6,68
Γ = 181,40
R = 1500
ΚΑ= 220,70
ΚΔ= 16,15
Γ = 105,30
R = 750
ΚΑ= 680,02
ΚΔ= 288,13
Γ = 188,00
R = 4000
ΚΑ=345,16
ΚΔ= 14,87
Γ = 188,50
R = 5000
ΚΑ=452,84
ΚΔ= 20,46
ΥΠΟΜΝΗΜΑ:
Κλάδοι Οδικού Έργου
Προαστιακός Σιδηρόδρομος
Ανισόπεδες Διαβάσεις
Παράπλευρες Οδοί
Επιχώματα
Ορύγματα
Κύρια Υφιστάμενο Οδικό Δίκτυο
Κηρυγμένοι Αρχαιολογικοί Χώροι
Περιοχές Αρχαιολογικού Ενδιαφέροντος
Άξονας εγκεκριμένης χάραξης
Ζώνη προστασίας/κατάκλυσης Μεγ. Ρέματος(από μελέτη ΕΥΔΑΠ)
ΕΘΝΙΚΟ ΤΥΠΟΓΡΑΦΕΙΟ
ΕΛΛΗΝΙΚΗ ΔΗΜΟΚΡΑΤΙΑ
ΥΠΟΥΡΓΕΙΟ ΠΕΡΙΒΑΛΛΟΝΤΟΣ
ΧΩΡΟΤΑΞΙΑΣ & ΔΗΜΟΣΙΩΝ ΕΡΓΩΝ
ΓΕΝΙΚΗ ΓΡΑΜΜΑΤΕΙΑ ΔΗΜ. ΕΡΓΩΝ
ΕΥΔΕ/ΕΣΕΑ
ΤΜΗΜΑ: α
ΕΛΕΥΘΕΡΑ ΛΕΩΦΟΡΟΣ ΣΤΑΥΡΟΥ - ΡΑΦΗΝΑΣ
ΑΝΑΓΝΩΡΙΣΤΙΚΗ-ΠΡΟΚΑΤΑΡΚΤΙΚΗ ΜΕΛΕΤΗ
ΑΠΟ Χ.Θ. 0+000 ΕΩΣ ΛΙΜΑΝΙ ΡΑΦΗΝΑΣ
ΟΡΙΖΟΝΤΙΟΓΡΑΦΙΑ
ΠΑΡΑΛΛΑΓΗ ΑΠΟ Χ.Θ. 5+100 ΕΩΣ Χ.Θ. 9+
ΛΥΣΗ ΥΠΗΡΕΣΙΑΣ
Συνοδεύει το έγγραφο με αρ. ΕΥΔΕ/ΕΣΕΑ/οικ/359/29.10.01
ΥΠΟΜΝΗΜΑ:
Όρια αναστολής
ΑΝΑΔΟΧΟΣ ΜΕΛΕΤΗΣ:
ΓΙΑ ΤΟΝ ΑΝΑΔΟΧΟ
ΗΜ/ΝΙΑ
ΥΠΟΓΡΑΦΗ
Π.Γ. ΜΑΓΓΑΝΑΣ - «ΤΟΜΕΣ Ε.Ε.»
Π.Γ. ΜΑΓΓΑΝΑΣ
ΧΩΡΟΣ ΑΠΟΘΕΣΗΣ
Κ.Α. ΤΟΠΙΚΗΣ ΟΔΟΥ Νο 6
ΠΕΡΙΒΑΛΛΟΝΤΟΣ ΧΩΡΟΤΑΞΙΑΣ & ΔΗΜ. ΕΡΓΩΝ


ΑΡΙΣΤΕΡΟΣ ΠΑΡΑΠΛΕΥΡΟΣ (ΑΠ 1)
ΑΡΙΣΤΕΡΟΣ ΠΑΡΑΠΛΕΥΡΟΣ (ΑΠ 2)
ΔΕΞΙΟΣ ΠΑΡΑΠΛΕΥΡΟΣ (ΑΠ 1)
ΔΕΞΙΟΣ ΠΑΡΑΠΛΕΥΡΟΣ (ΑΠ 2)
ΚΛΑΔΟΣ ΡΓ3
ΚΛΑΔΟΣ ΑΑ
ΚΛΑΔΟΣ Β


ΣΥΛΛΕΚΤΗΡΙΑ ΟΔΟΣ ΠΑΛΛΗΝΗΣ
Πεύκα
ΟΔΟΣ No. 2 (ΠΛΟΥΤΑΡΧΟΥ)
ΑΡΙΣΤΕΡΟΣ ΠΑΡΑΠΛΕΥΡΟΣ (ΑΠ 3)
ΑΡΙΣΤΕΡΟΣ ΠΑΡΑΠΛΕΥΡΟΣ (ΑΠ 4)
ΔΕΞΙΟΣ ΠΑΡΑΠΛΕΥΡΟΣ (ΑΠ 3)
ΔΕΞΙΟΣ ΠΑΡΑΠΛΕΥΡΟΣ (ΑΠ 4)
ΚΛΑΔΟΣ ΒΒ
Γυαλού



Πικέρμι

ΟΔΟΣ No 3 (ΠΙΚΕΡΜΙΟΥ-ΣΠΑΤΩΝ)

Π Ε Τ Ρ Ε Ζ Α

ΥΠΟΥΡΓΕΙΟ
ΠΕΡΙΒΑΛΛΟΝΤΟΣ ΧΩΡΟΤΑΞΙΑΣ & ΔΗΜ. ΕΡΓΩΝ
ΣΥΝΟΔΕΥΕΙ ΤΗΝ ΥΠ' ΑΡΙΘΜ. 30477/06 ΑΠΟΦΑΣΗ
ΠΕΡΙ Αναστολή χορήγησης οικοδομικών αδειών και εκτέλεσης οικοδομικών εργασιών σε εκτός σχεδίου περιοχές των δήμων Παλλήνης, Σπάτων, Ραφήνας (ν. Αττικής).
ΑΘΗΝΑ 30 Νοεμβρίου 2001
Ο Δ/ΝΤΗΣ
α/α Ι. ΓΙΑΝΝΑΚΟΠΟΥΛΟΣ

Αρ. Φακ. 292/01
6x3

ΕΘΝΙΚΟ ΤΥΠΟΓΡΑΦΕΙΟ
Για τεχνικούς λόγους στο σχεδιάγραμμα έγινε σμίκρυνση κατά ποσοστό 33 %

ΕΛΛΗΝΙΚΗ ΔΗΜΟΚΡΑΤΙΑ
ΥΠΟΥΡΓΕΙΟ ΠΕΡΙΒΑΛΛΟΝΤΟΣ
ΧΩΡΟΤΑΞΙΑΣ & ΔΗΜΟΣΙΩΝ ΕΡΓΩΝ
ΓΕΝΙΚΗ ΓΡΑΜΜΑΤΕΙΑ ΔΗΜ. ΕΡΓΩΝ
Ε.Υ.Δ.Ε / Ε.Σ.Ε.Α

Συνοδεύει το έγγραφο με αρ. ΕΥΔΕ/ΕΣΕΑ/οικ/3591/29.10.01

ΕΛΕΥΘΕΡΑ ΛΕΩΦΟΡΟΣ ΣΤΑΥΡΟΥ - ΡΑΦΗΝΑΣ

ΤΜΗΜΑ ΠΑΛΛΗΝΗΣ-ΠΙΚΕΡΜΙΟΥ (ΑΠΟ Χ.Θ. 0+000 ΕΩΣ Χ.Θ. 5+300)

ΟΡΙΣΤΙΚΗ ΜΕΛΕΤΗ ΣΥΓΚΟΙΝΩΝΙΑΚΩΝ ΕΡΓΩΝ

ΥΠΟΜΝΗΜΑ:
Όριο αναστολής

ΓΕΝΙΚΗ ΟΡΙΖΟΝΤΙΟΓΡΑΦΙΑ		ΑΡΙΘ. ΣΧΕΔΙΟΥ	1
		ΚΛΙΜΑΚΑ 1:5000	
ΑΝΑΔΟΧΟΣ ΜΕΛΕΤΗΣ: Π.Γ. ΜΑΓΓΑΝΑΣ «ΤΟΜΕΣ Ε.Ε.» ΣΥΜΒΟΥΛΟΙ ΜΗΧΑΝΙΚΟΙ, ΜΑΡΙΑ ΑΡΓΥΡΙΟΥ «ΣΩΤΗΡΟΠΟΥΛΟΣ ΚΑΙ ΣΥΝΕΡΓΑΤΕΣ Ε.Π.Ε», ΘΩΜΑΣ ΧΟΝΤΟΣ «ΔΗΜΗΤΡΗΣ ΣΩΤΗΡΟΠΟΥΛΟΣ ΚΑΙ ΣΥΝΕΡΓΑΤΕΣ Ε.Ε»	Ο ΣΥΝΤΑΞΑΣ	ΗΜ/ΝΙΑ	ΥΠΟΓΡΑΦΗ
	Π.Γ. ΜΑΓΓΑΝΑΣ	3-5-2001	

Ε.Υ.Δ.Ε ΕΙΔΙΚΩΝ ΣΥΓΚΟΙΝΩΝΙΑΚΩΝ ΕΡΓΩΝ ΑΤΤΙΚΗΣ ΤΜΗΜΑ ΜΕΛΕΤΩΝ (α)	ΕΛΕΓΧΟΣ	Μ. ΚΟΚΜΟΤΟΣ		
	ΘΕΩΡΗΣΗ	Β. ΤΣΙΡΑΓΑΚΗΣ		
		Δ. ΠΑΠΑΓΕΩΡΓΙΟΥ		
	ΕΓΚΡΙΣΗ	ΓΝΩΜΟΔΟΤΗΣΗ ΣΥΜΒΟΥΛΙΟΥ ΜΕΛΕΤΩΝ		
		ΑΡΙΘΜΟΣ ΕΓΚΡΙΤΙΚΗΣ ΑΠΟΦΑΣΗΣ		

ΕΛΛΗΝΙΚΗ ΔΗΜΟΚΡΑΤΙΑ
ΥΠΟΥΡΓΕΙΟ ΠΕΡΙΒΑΛΛΟΝΤΟΣ
ΧΩΡΟΤΑΞΙΑΣ & ΔΗΜΟΣΙΩΝ ΕΡΓΩΝ
ΓΕΝΙΚΗ ΓΡΑΜΜΑΤΕΙΑ ΔΗΜ. ΕΡΓΩΝ
ΕΥΔΕ/ΕΣΕΑ
ΤΜΗΜΑ: α

ΕΘΝΙΚΟ ΤΥΠΟΓΡΑΦΕΙΟ
Γιά τεχνικούς λόγους στο σχεδιάγραμμα έγινε σμίκρυνση κατά ποσοστό 35 %

ΕΛΕΥΘΕΡΑ ΛΕΩΦΟΡΟΣ ΣΤΑΥΡΟΥ - ΡΑΦΗΝΑΣ
ΑΝΑΓΝΩΡΙΣΤΙΚΗ-ΠΡΟΚΑΤΑΡΚΤΙΚΗ ΜΕΛΕΤΗ
ΑΠΟ Χ.Θ. 0+000 ΕΩΣ ΛΙΜΑΝΙ ΡΑΦΗΝΑΣ

ΟΡΙΖΟΝΤΙΟΓΡΑΦΙΑ

Συνοδεύει το έγγραφο με αρ. ΕΥΔΕ/ΕΣΕΑ/.../29.10.01

ΥΠΟΜΝΗΜΑ:
Όρια αναδασώσεως

ΑΝΑΔΟΧΟΣ ΜΕΛΕΤΗΣ:		Ο ΣΥΝΤΑΞΑΣ	ΗΜ/ΝΙΑ «ΥΠΟΓΡΑΦΗ»
Π.Γ. ΜΑΓΓΑΝΑΣ-«ΤΟΜΕΣ Ε.Ε.»		Π.Γ. ΜΑΓΓΑΝΑΣ	

Υ.ΠΕ.ΧΩ.Δ.Ε. Γ.Γ.Δ.Ε. ΕΥΔΕ/ΕΣΕΑ ΤΜΗΜΑ: α	ΑΡΙΘ. ΜΕΛΕΤΗΣ 22	ΕΛΕΓΧΟΣ	Μ. ΚΟΚΜΟΤΟΣ	
	ΑΡΙΘ. ΣΧΕΔΙΟΥ Π.Ρ.Κ 3ΠΚ	ΘΕΩΡΗΣΗ	Β. ΤΣΙΡΑΓΑΚΗΣ	
			Κ. ΘΡΥΔΑΣ	
	ΚΛΙΜΑΚΑ 1:5000	ΕΓΚΡΙΣΗ	ΓΝΩΜΟΔΟΤΗΣΗ ΣΥΜΒΟΥΛΙΟΥ Δ.Ε.-Τ.Μ.	ΑΡΙΘ. 99 (Συν. 21) 22-10-...
			ΕΓΚΡΙΤΙΚΗ ΑΠΟΦΑΣΗ	ΑΡΙΘ. ΕΥΔΕ/ΕΣΕΑ/α 329/25-10-...

ΑΘΗΝΑ 2000

ΥΠΟΥΡΓΕΙΟ
ΠΕΡΙΒΑΛΛΟΝΤΟΣ ΧΩΡΟΤΑΞΙΑΣ & ΔΗΜ. ΕΡΓΩΝ
Συνοδεύει την υπ' αριθμ. Γ. 30477/01 απόφαση
περί Αναστολής χορήγησης οικοδομικών αδειών και εκτέλεσης οικοδομικών εργασιών σε εκτός σχεδίου περιοχές των δήμων Παλλήνης, Σπάτων, Ραφήνας (ν. Αττικής)
30 Νοεμβρίου 2001
Δ/ΝΤΗΣ
α/α Ι. ΓΙΑΝΝΑΚΟΠΟΥΛΟΣ
Αρ. Φακ. 292/01
6χ3

Διασταύρωσις